


Agenzia del Territorio
CATASTO FABBRICATI
Ufficio provinciale di
Cosenza

Dichiarazione protocollo n. _____ del _____
Planimetria di u.i.u. in Comune di Casole Bruzio
Via Piano oiv. SCN


Identificativi Catastali:
Sezione:
Foglio: 2
Particella: 941
Subalterno: 1

Compilata da:
Rizzuti Luigi
Iscritto all'albo:
Geometri
Prov. Cosenza N. 2511

Scheda n.1 Scala 1:200

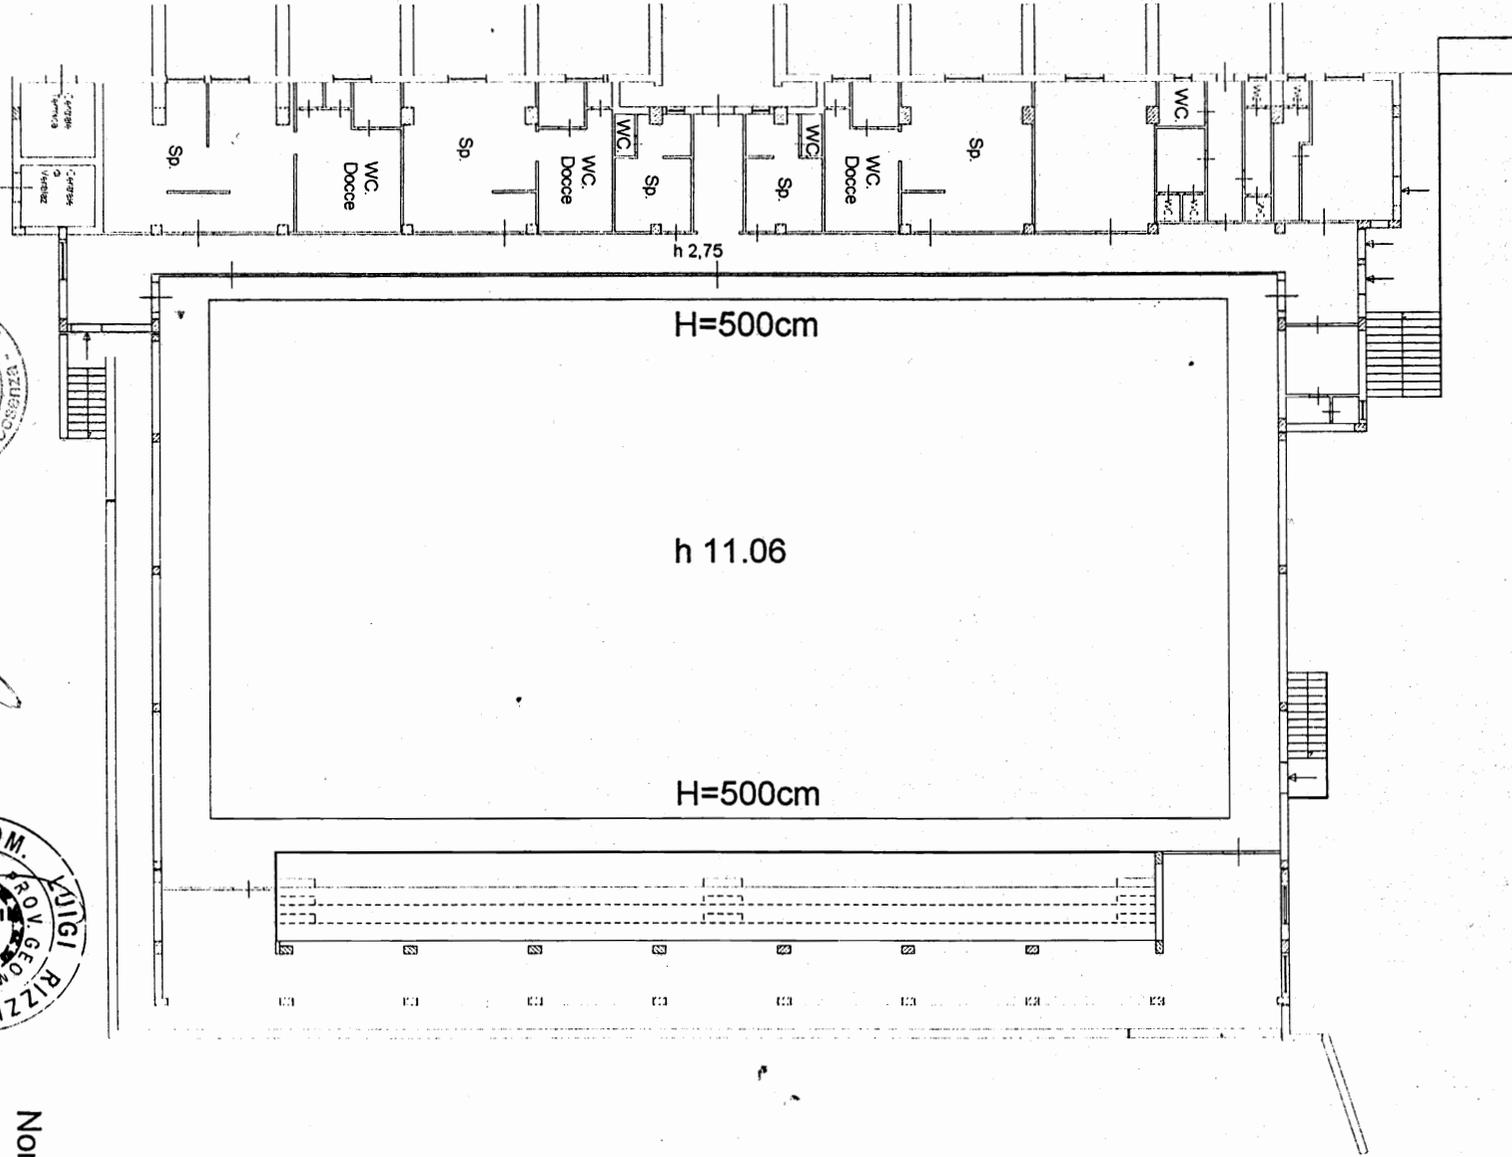

PIANO TERRA

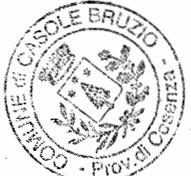

COMUNE DI CASOLE BRUZIO
IL RESPONSABILE DEL SETTORE TECNICO
Dott. Cefalo Ugo Mancuso

