



ELABORATO PLANIMETRICO	Compilato da: Rizzuti Luigi	Isritto all'albo: Geometri	Prov. Cosenza	N. 2511
Comune di Casole Bruzio	Sezione:	Foglio: 2	Particella: 941	Protezione n. 29/09/2009 del
Dimostrazione grafica dei subalterni			Tipo Mappale n. 370646 del 28/09/2009 Scala 1 : 500	

PIANO TERRA

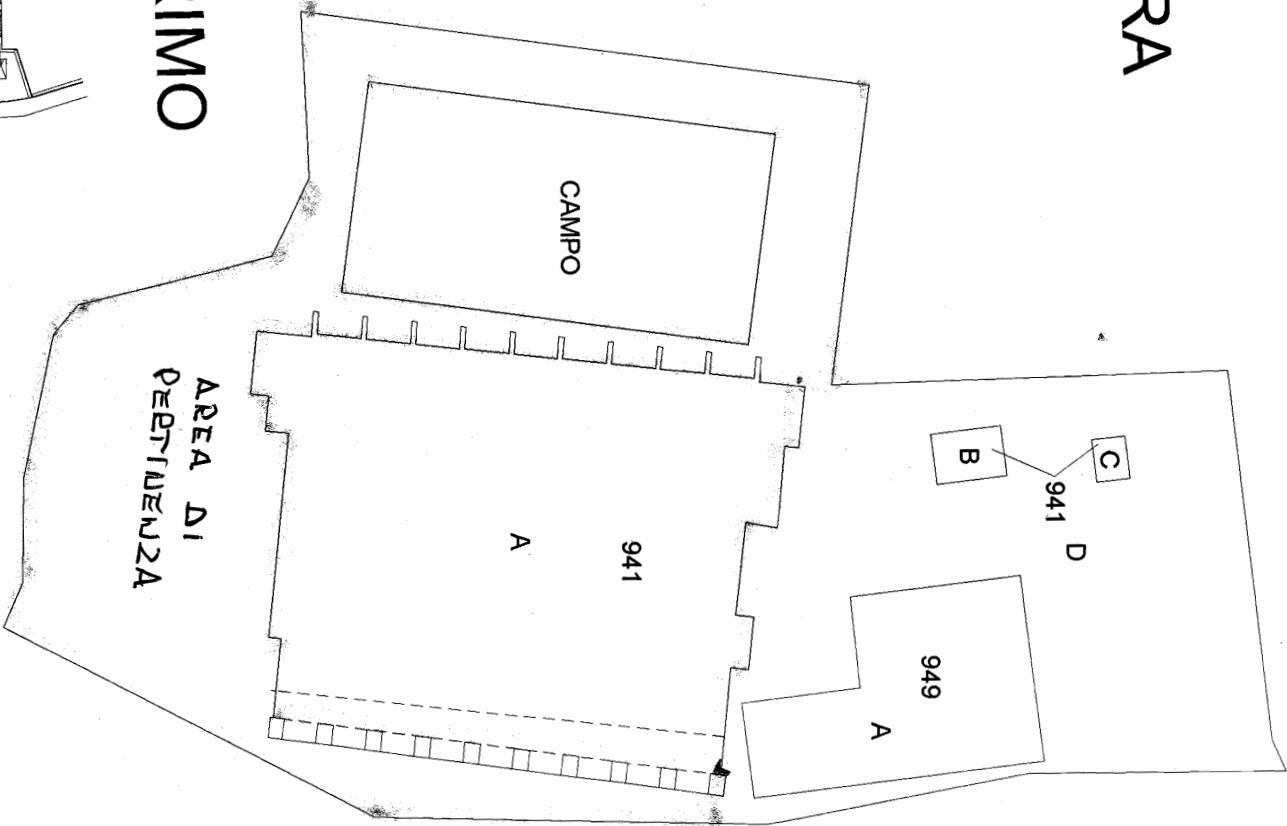

PIANO PRIMO

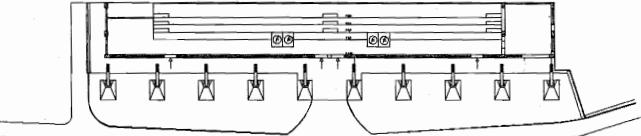

941
E



COMUNE DI CASOLE BRUZIO
IL RESPONSABILE DEL SETTORE TECNICO
Dott. CARLO M. MARINO
[Signature]

Agenzia del Territorio
CATASTO FABBRICATI
Ufficio provinciale di Cosenza

Ultima planimetria in atti

Data: 22/08/2016 - n. 16551 - Richiedente: Telematico
Formato di acquisizione: A3(297x420) - Formato stampa richiesto: A4(210x297) - Fattore di scala non utilizzabile

Nord

